


SITE DE CAM DE PRATS

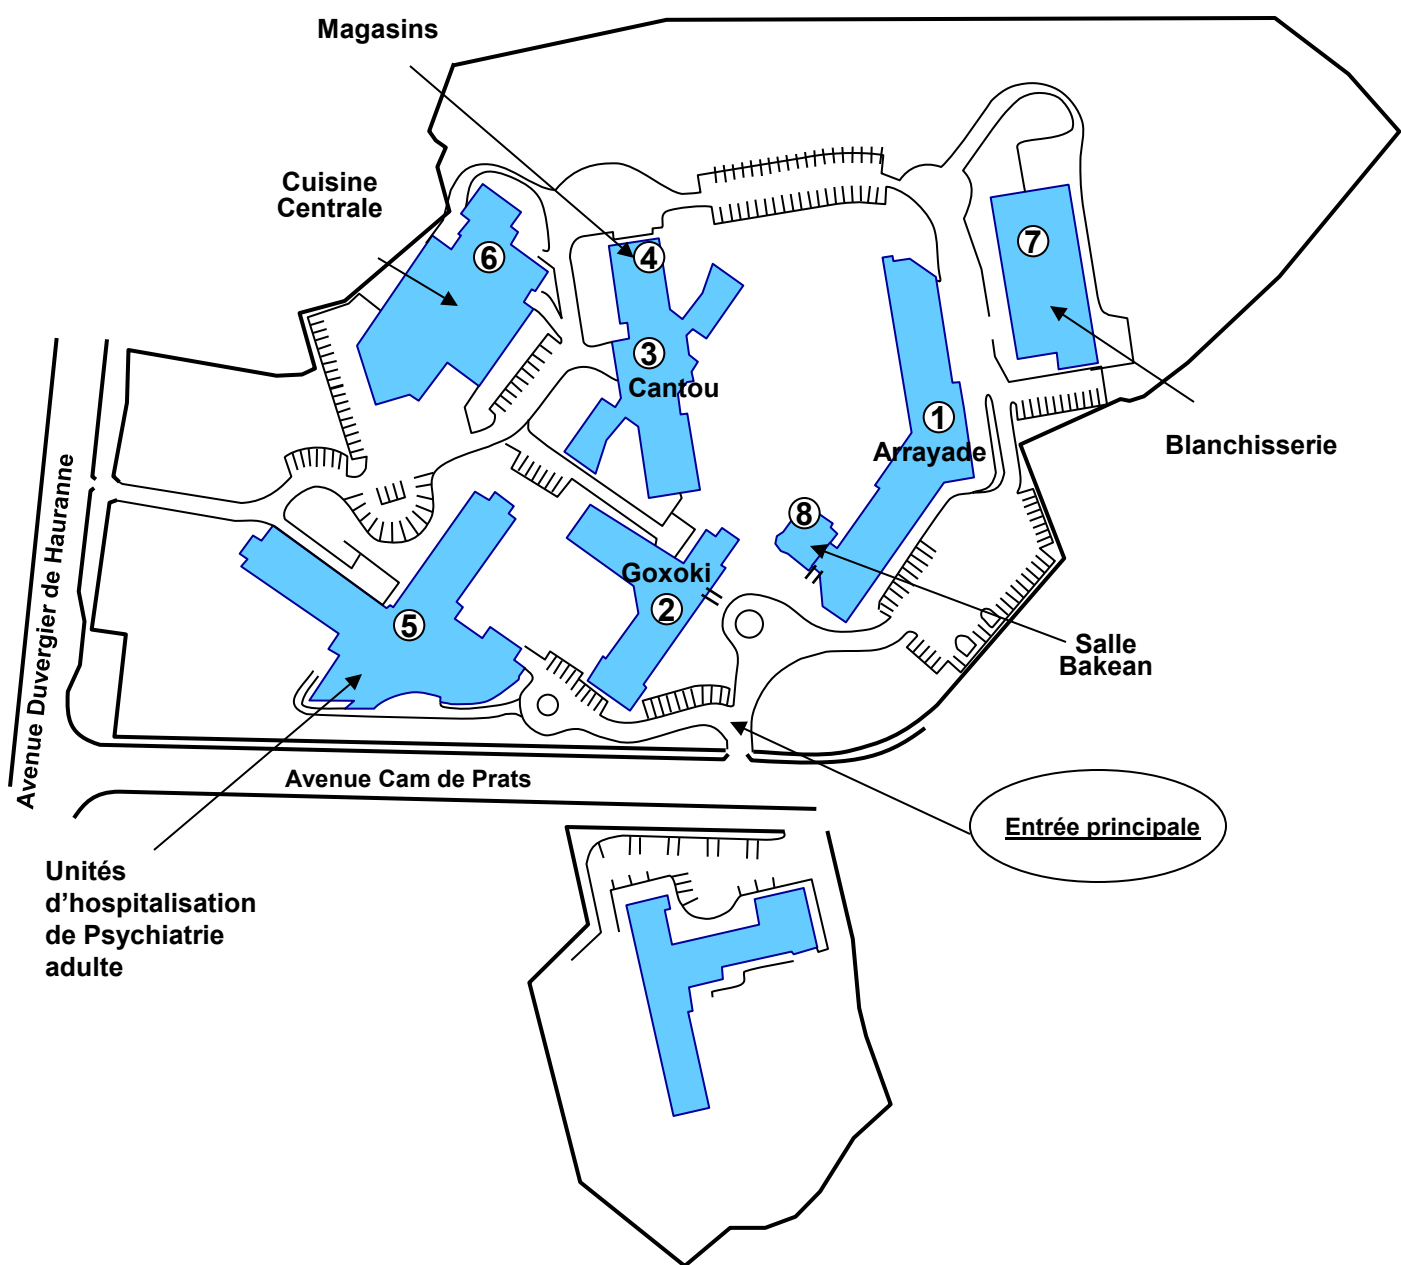

①

ARRAYADE

Rez-de-chaussée :
- direction / administration
Etages : Unités d'hospitalisation

③

CANTOU

Argia :
Maison Bleue et Maison Verte

⑤

PSYCHIATRIE

Rez-de-chaussée :
- accueil
- self
Etages : Unités d'hospitalisation

②

GOXOKI

Rez-de-chaussée :
- accueil
- bureaux
1^{er} étage :
- chambres

⑥

CUISINE CENTRALE

⑦

BLANCHISSERIE

⑧

SALLE BAKEAN

④

MAGASINS